

ΕΦΗΜΕΡΙΣ ΤΗΣ ΚΥΒΕΡΝΗΣΕΩΣ
ΤΗΣ ΕΛΛΗΝΙΚΗΣ ΔΗΜΟΚΡΑΤΙΑΣ

ΕΝ ΑΘΗΝΑΙΣ ΤΗ 1 ΙΟΥΛΙΟΥ 1977 | ΤΕΥΧΟΣ ΤΕΤΑΡΤΟΝ | ΑΡΙΘΜΟΣ ΦΥΛΛΟΥ 210

ΠΕΡΙΕΧΟΜΕΝΑ

ΑΠΑΛΛΟΤΡΙΩΣΕΙΣ

ΑΠΟΦΑΣΕΙΣ

Ἀριθ. Δ2301/2114/Ν. 13684 (1)

Περὶ διορθώσεως τῆς κοινῆς ὑπουργικῆς ἀποφάσεως ἀριθ. Δ. 13500/2697/4-6-1975 (ΦΕΚ 138/18-6-75 τ. Δ').

ΟΙ ΥΠΟΥΡΓΟΙ
ΟΙΚΟΝΟΜΙΚΩΝ ΚΑΙ ΔΗΜΟΣΙΩΝ ΕΡΓΩΝ

Ἔχοντας ὑπόψη :

1. Τὶς διατάξεις τοῦ Ν. Δ/τος 797/1971 «περὶ ἀναγκαστικῶν ἀπαλλοτριώσεων» σὲ συνδυασμὸ μὲ τὶς διατάξεις τοῦ Β. Δ/τος 139/1971 «περὶ τῆς ἁρμοδιότητος τῶν Νομαρχῶν πρὸς κήρυξιν ἀναγκαστικῶν τινων ἀπαλλοτριώσεων».

2. Τὴν κοινὴ ὑπουργικὴ ἀπόφαση ἀριθ. Δ.13500/2697/4-6-75 (ΦΕΚ 138/18-6-75 τ. Δ') «περὶ ἀναγκαστικῆς ἀπαλλοτριώσεως εἰς τὴν περιοχὴν τοῦ Νομοῦ Ἀττικῆς ἐκτάσεως πρὸς κατασκευὴν τῆς Ἐθνικῆς ὁδοῦ Σταυροῦ Λαυρίου (παραλλαγὴ Κερατέας - Λαυρίου)», ἀποφασίζουμε :

Διορθώνουμε τὴν κοινὴ ὑπουργικὴ ἀπόφαση ἀριθ. Δ. 13500/2697/4-6-1975 (ΦΕΚ 138/18-6-75 τ. Δ') ὁρίζοντας, ὅτι τὸ ἐμβαδὸν τῆς ἐκτάσεως ποὺ ἀπαλλοτριώθηκε δυνάμει αὐτῆς ἀνέρχεται σὲ 280.899 Μ2 καὶ ὄχι σὲ 28.899 Μ2 ὅπως ἐσφαλμένα ἀναγράφηκε.

Ἡ ἀπόφαση αὐτὴ νὰ δημοσιευθεῖ στὴν Ἐφημερίδα τῆς Κυβερνήσεως.

Ἀθῆναι, 10 Ἰουνίου 1977

ΟΙ ΥΠΟΥΡΓΟΙ

ΟΙΚΟΝΟΜΙΚΩΝ — ΕΥΑΓΓ. ΔΕΒΛΕΤΟΓΛΟΥ
ΔΗΜΟΣΙΩΝ ΕΡΓΩΝ — ΧΡΙΣΤΟΦΟΡΟΣ ΣΤΡΑΤΟΣ

Ἀριθ. Ε.3887/1964 (2)

Περὶ διορθώσεως τῆς κοινῆς ὑπουργικῆς ἀποφάσεως ἀριθ. Δ.6385/7234/24-12-1976 (ΦΕΚ 2/11-1-77 τ. Δ').

ΟΙ ΥΠΟΥΡΓΟΙ
ΟΙΚΟΝΟΜΙΚΩΝ ΚΑΙ ΔΗΜΟΣΙΩΝ ΕΡΓΩΝ

Ἔχοντας ὑπόψη :

1. Τὶς διατάξεις τοῦ Ν. Δ/τος 797/1971 «περὶ ἀναγκαστικῆς ἀπαλλοτριώσεως» σὲ συνδυασμὸ μὲ τὶς διατάξεις τοῦ Β. Δ/τος ἀριθ. 139/1971 «περὶ τῆς ἁρμοδιότητος τῶν νομαρχῶν πρὸς κήρυξιν ἀναγκαστικῶν τινῶν ἀπαλλοτριώσεων».

2. Τὴν κοινὴ ὑπουργικὴ ἀπόφαση ἀριθ. Δ.6383/7234/24-12-1976 (ΦΕΚ 2/11-1-1977 τ. Δ') «περὶ ἀναγκαστικῆς ἀπαλλοτριώσεως εἰς τὴν περιοχὴν τοῦ Νομοῦ Θεσ/κης ἐκτάσεως πρὸς ἐκσκαφὴ καὶ καθαρισμὸ τῆς τάφρου Δροσεροῦ καὶ τοῦ Ποταμοῦ Μογλενίτσης», ἀποφασίζουμε :

Διορθώνουμε τὴν κοινὴ ὑπουργικὴ ἀπόφαση ἀριθ. Δ. 6383/7234/24-12-1976 (ΦΕΚ 2/11-1-77 τ. Δ') «περὶ ἀναγκαστικῆς ἀπαλλοτριώσεως εἰς τὴν περιοχὴν τοῦ Νομοῦ Θεσσαλονίκης ἐκτάσεως πρὸς ἐκσκαφὴ καὶ καθαρισμὸ τῆς τάφρου Δροσεροῦ καὶ τοῦ ποταμοῦ Μογλενίτσης» ὁρίζοντας, ὅτι ἡ ἔκταση ποὺ ἀπαλλοτριώθηκε δυνάμει τῆς ἀποφάσεως αὐτῆς βρίσκεται στὸ Νομὸ Πέλλης καὶ ὄχι στὸ Νομὸ Θεσ/νίκης, ὅπως ἐσφαλμένα γράφηκε στὴν ἀπόφαση αὐτή.

Ἡ ἀπόφαση αὐτὴ νὰ δημοσιευθεῖ στὴν Ἐφημερίδα τῆς Κυβερνήσεως.

Ἀθῆναι, 10 Ἰουνίου 1977

ΟΙ ΥΠΟΥΡΓΟΙ

ΟΙΚΟΝΟΜΙΚΩΝ — ΕΥΑΓΓ. ΔΕΒΛΕΤΟΓΛΟΥ
ΔΗΜΟΣΙΩΝ ΕΡΓΩΝ — ΧΡΙΣΤΟΦΟΡΟΣ ΣΤΡΑΤΟΣ

Ἀριθ. Μ.613/796/Ν. 8076 (3)

Περὶ μερικῆς ἀνακλήσεως τῆς ἀναγκαστικῆς ἀπαλλοτριώσεως ποὺ κηρύχθηκε μὲ τὴν κοινὴ ὑπουργικὴ ἀπόφαση ἀρ. Δ. 8396/5929/31-8-1966 (ΦΕΚ 150/1966 τ. Δ'), γιὰ τὴν κατασκευὴ ἀρδευτικοῦ δικτύου Παμίσου Ζώνης Α' Νομοῦ Μεσσηνίας.

ΟΙ ΥΠΟΥΡΓΟΙ
ΟΙΚΟΝΟΜΙΚΩΝ ΚΑΙ ΔΗΜΟΣΙΩΝ ΕΡΓΩΝ

Ἔχοντας ὑπόψη:

1. Τὶς διατάξεις τοῦ ἄρθρου 2α, τοῦ κωδικοποιημένου Α.Ν. 1731/1939 «περὶ ἀναγκαστικῶν ἀπαλλοτριώσεων».

2. Τὴν κοινὴ ἀπόφασή μας μας ἀρ. Δ. 8396/5929/31-8-1966 (ΦΕΚ 150/1966 τ. Δ') «περὶ ἀναγκαστικῆς ἀπαλλοτριώσιως κτημάτων, πρὸς κατασκευὴν ἀρδευτικοῦ δικτύου Παμίσου Ζώνης Α' Νομοῦ Μεσσηνίας».

3. Τὶς ἀποφάσεις ἀρ. Δ. 9139/5540/Ν.8076/2-7-1973 καὶ ἀρ. Α. 17552/4757/Ν. 8076/30-6-1976 τοῦ Ὑπουργοῦ τῶν Οἰκονομικῶν, μὲ τὶς ὁποῖες καθορίστηκε ἡ ἐπιστρεπτέα ἀποζημίωση στὸ Δημόσιο, γιὰ τὴ μερικὴ ἀνάκληση τῆς ἀπαλλοτριώσεως.

4. Τὶς ἀναφορὲς ἀρ. 2252/7-3-1974 καὶ 4141 ἕως 4144/17-5-1974 τοῦ Δ/ντῆ τοῦ Ταμείου Καλαμάτας, καθὼς καὶ τὴν ἀναφορὰ ἀρ. 553/3-2-1977 τοῦ Δ/ντῆ τοῦ Ταμείου Μεσσήνης, ἀπὸ τὶς ὁποῖες προκύπτει, ὅτι ἡ ἀποζημίωση ποὺ καθορίστηκε μὲ τὶς ἀνωτέρω ἀποφάσεις τοῦ Ὑπουργοῦ τῶν Οἰκονομικῶν ἐπιστράφηκε στὸ Δημόσιο, ἐκτὸς τοῦ ποσοῦ δραχμῶν 32.866, ποὺ ἀντιστοιχεῖ στὴν ἰδιοκτησία ἀρ. 583/10, ἀποφασίζουμε:

Ἀνακαλοῦμε τὴν ἀπαλλοτρίωση ποὺ κηρύχθηκε δυνάμει τῆς κοινῆς ἀποφάσεώς μας ἀριθμ. Δ.8396/5929/31-8-1966 (ΦΕΚ 150/1966 τ. Δ'), γιὰ τὴν κατασκευὴ ἀρδευτικοῦ δικτύου Ζώνης Α' Παμίσου Μεσσηνίας, ὡς πρὸς ἔκταση συνολικοῦ ἐμβαδοῦ 50249 τ.μ., ποὺ ὁρίζεται μὲ κυανὴ γραμμὴ στὸ κτηματολογικὸ διάγραμμα τοῦ Ὑπουργείου Δημοσίων Ἔργων (1η ΥΕΚΕ Πατρῶν-Κλιμάκιο Πύργου) τὸ ὁποῖο ἔχει θεωρηθεῖ ἀπὸ τὸν Προϊστάμενο τῆς Εἰδικῆς Ὑπηρεσίας Ὑδραυλικῶν Ἔργων Ἠλείας Ε. Παπαχριστοφίλου στὶς 13-2-1971, ἐπειδὴ ἡ ἔκταση αὐτὴ δὲν εἶναι ἀναγκαία γιὰ τὸ σκοπὸ ποὺ ἀπαλλοτριώθηκε.

Ἀπὸ τὴν ἀνάκληση τῆς ἀπαλλοτριώσεως ἐξαιρεῖται ἡ ἰδιοκτησία ἀρ. 583/10, ἐμβαδοῦ 2.192 τ. μ., γιατὶ ὁ πρώην ἰδιοκτήτης της δὲν ἐπέστρεψε στὸ Δημόσιο τὴν ἀποζημίωση ποὺ καθορίστηκε ὕστερα ἀπὸ ἀναπροσαρμογή.

Ἡ ἀπόφαση αὐτὴ νὰ δημοσιευθεῖ στὴν Ἐφημερίδα τῆς Κυβερνήσεως.

Ἀθῆναι, 10 Ἰουνίου 1977

ΟΙ ΥΠΟΥΡΓΟΙ

ΟΙΚΟΝΟΜΙΚΩΝ — ΕΥΑΓΓ. ΔΕΒΛΕΤΟΓΛΟΥ

ΔΗΜΟΣΙΩΝ ΕΡΓΩΝ — ΧΡΙΣΤΟΦΟΡΟΣ ΣΤΡΑΤΟΣ

ΠΟΛΕΟΔΟΜΙΑ

ΔΙΑΤΑΓΜΑΤΑ

(4)

Περὶ τροποποιήσεως τοῦ ρυμοτομικοῦ σχεδίου Πειραιῶς.

Ο ΠΡΟΕΔΡΟΣ
ΤΗΣ ΕΛΛΗΝΙΚΗΣ ΔΗΜΟΚΡΑΤΙΑΣ

Ἔχοντες ὑπ' ὄψει τὰς διατάξεις τοῦ ἀπὸ 17 Ἰουλίου 1923 Ν.Δ/τος «περὶ σχεδίων πόλεων κ.λ.π.», ὡς μεταγενεστέρως ἐτροποποιήθησαν καὶ συνεπληρώθησαν καὶ εἰδικώτερον τῶν ἄρθρων 2 (παρ. 1), 3, 29 καὶ 70 αὐτοῦ, τῆς παρ. 3 τοῦ ἄρθρου 12 τοῦ Ν.Δ.1262/72 (ΦΕΚ 194/Α), ὡς αὕτη ἀντικατεστάθη διὰ τοῦ ἄρθρου 3 τοῦ Ν.Δ. 198/1973 (ΦΕΚ 267/Α) καὶ ἰδόντες τὴν ὑπ' ἀριθ. Ε. 22219/2908/19.9.1973 ἀπόφασιν τοῦ Ὑπουργοῦ Δημοσίων Ἔργων (ΦΕΚ 277/Δ), τὴν ὑπ' ἀριθ. 339/1976 πρᾶξιν τοῦ Δημοτικοῦ Συμβουλίου Πειραιῶς, ὡς καὶ τὰς ὑπ' ἀριθ. 1148/1976 καὶ 312/1977 γνωμοδοτήσεις τοῦ Συμβουλίου Δημοσίων Ἔργων (Τμῆμα Μελετῶν), προτάσει τοῦ ἐπὶ τῶν Δημοσίων Ἔργων Ὑπουργοῦ, ἀπεφασίσαμεν:

Ἄρθρον μόνον.

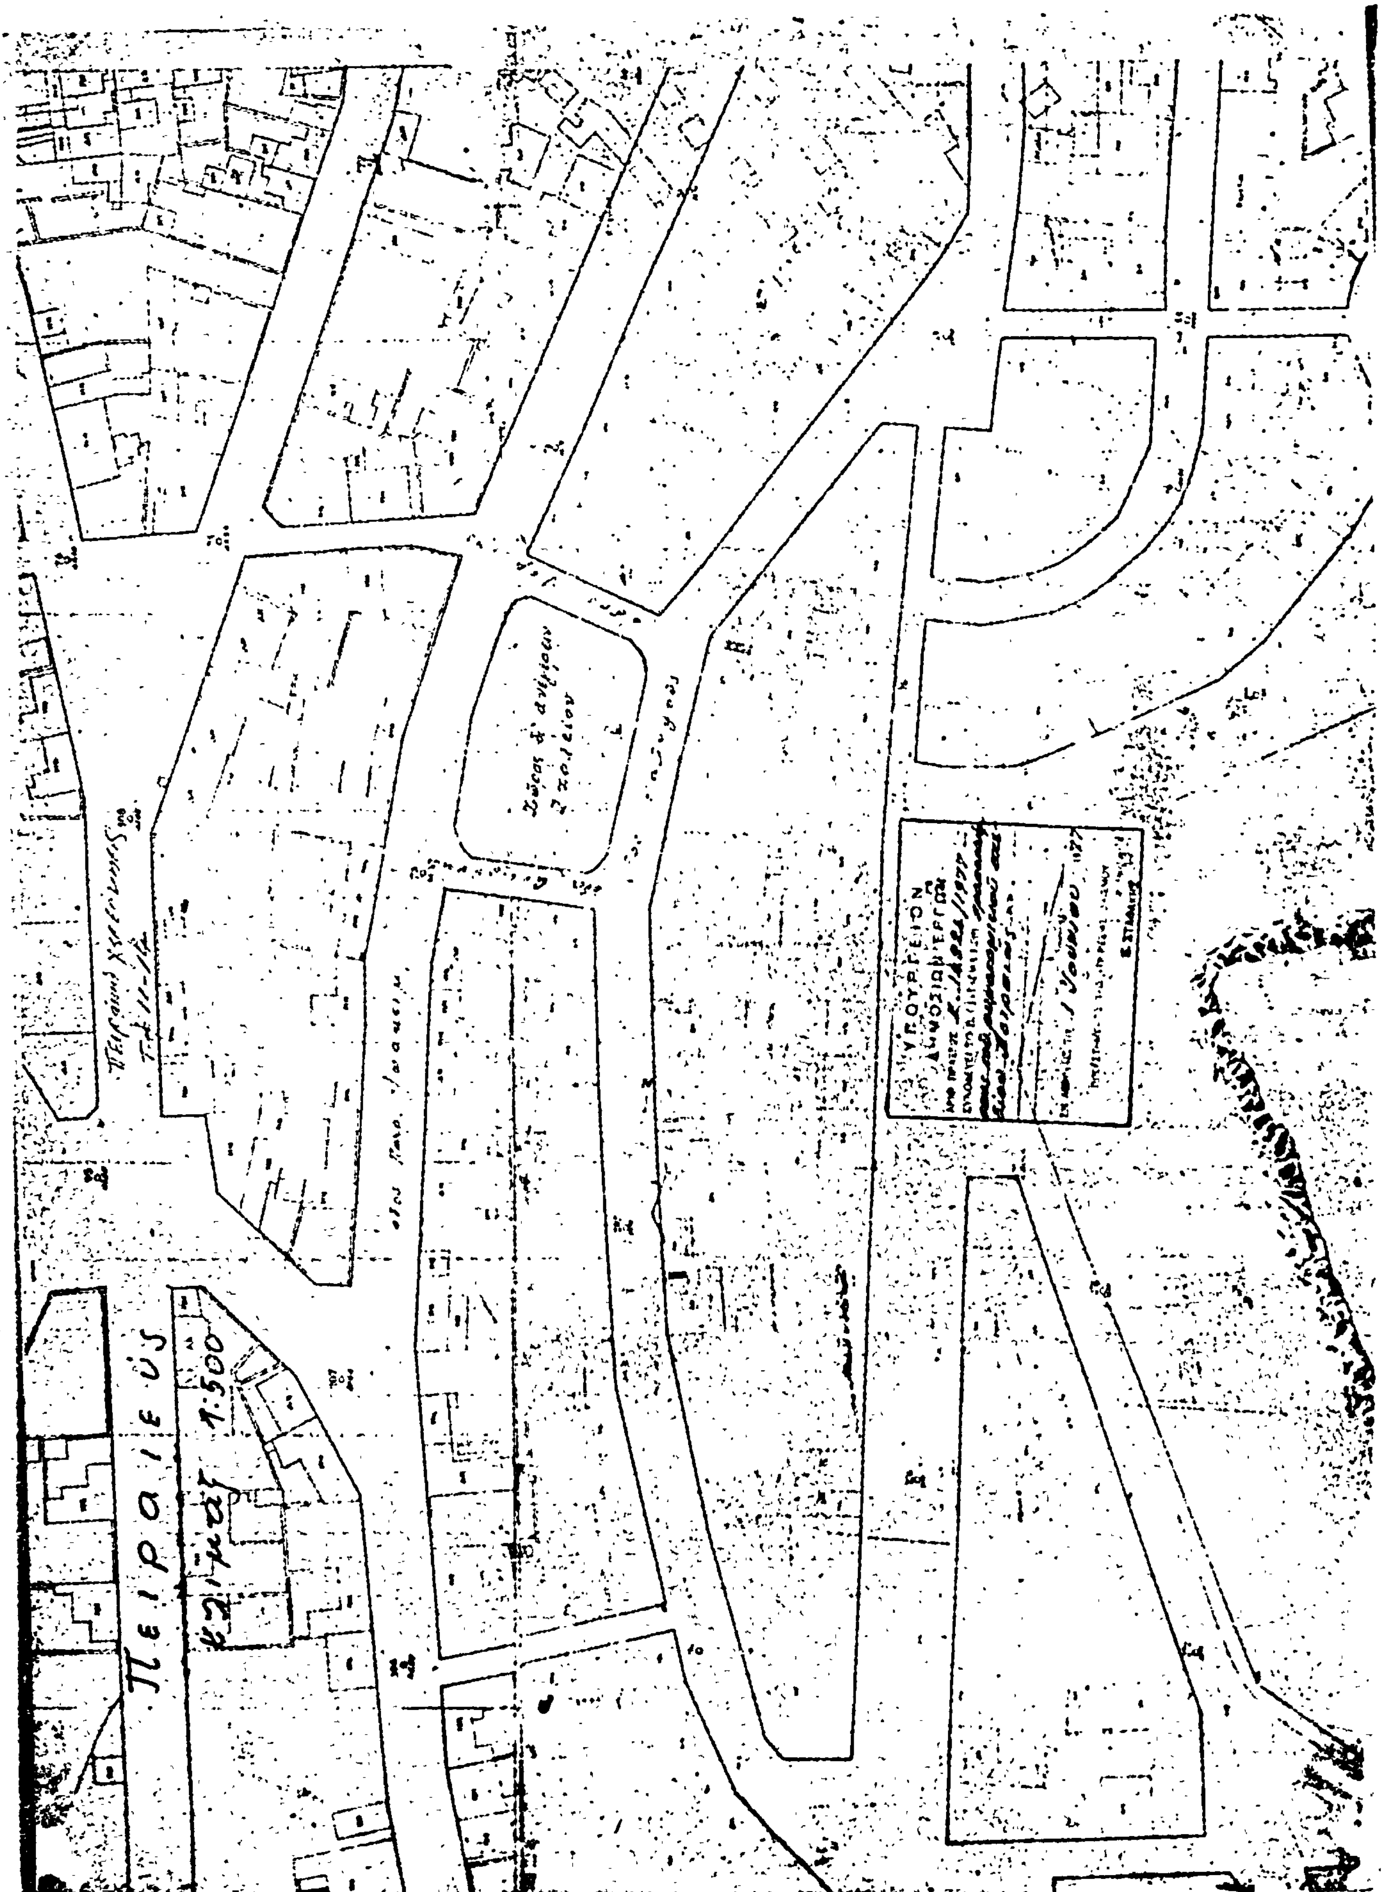
Ἐγκρίνεται ἡ τροποποίησις τοῦ ρυμοτομικοῦ σχεδίου Πειραιῶς εἰς περιοχὴν Καλλιπόλεως καὶ δὴ εἰς τὸν Κοινόχρηστον χῶρον τὸν περικλειόμενον ὑπὸ τῶν ὁδῶν Ἀντιγόνης, Καλυψοῦς, Ἰσμήνης καὶ Πατριάρχου Ἰωακείμ, διὰ μετατροπῆς αὐτοῦ, εἰς χῶρον δι' ἀνέγερσιν Σχολείου, ὡς ἐμφαίνεται εἰς τὸ ὑπὸ τοῦ Προϊσταμένου τῆς Ὑπηρεσίας Οἰκισμοῦ τεθεωρημένον διὰ τῆς ὑπ' ἀριθ. Ε. 14924/1977 πράξεως αὐτοῦ σχετικὸν πρωτότυπον διάγραμμα ὑπὸ κλίμακα 1:500, οὗτινος συνοπτικὸν ἀντίτυπον δημοσιεύεται μετὰ τοῦ παρόντος.

Εἰς τὸν αὐτὸν ἐπὶ τῶν Δημοσίων Ἔργων Ὑπουργόν, ἀνατίθεμεν τὴν δημοσίευσιν καὶ ἐκτέλεσιν τοῦ παρόντος Διατάγματος.

Ἐν Ἀθήναις τῇ 4 Ἰουνίου 1977

Ο ΠΡΟΕΔΡΟΣ ΤΗΣ ΔΗΜΟΚΡΑΤΙΑΣ
ΚΩΝΣΤΑΝΤΙΝΟΣ Δ. ΤΣΑΤΣΟΣ

Ο ΥΠΟΥΡΓΟΣ ΔΗΜΟΣΙΩΝ ΕΡΓΩΝ
ΧΡΙΣΤΟΦΟΡΟΣ ΣΤΡΑΤΟΣ


Πειραιεύς
κλίμαξ 1:500
ΥΠΟΥΡΓΕΙΟΝ
ΔΗΜΟΣΙΩΝ ΕΡΓΩΝ

(5)

Περὶ τροποποιήσεως τοῦ ρυμοτομικοῦ σχεδίου Πειραιῶς.

Ο ΠΡΟΕΔΡΟΣ
ΤΗΣ ΕΛΛΗΝΙΚΗΣ ΔΗΜΟΚΡΑΤΙΑΣ

Ἔχοντες ὑπ' ὄψει τὰς διατάξεις τοῦ ἀπὸ 17 Ἰουλίου 1923 Ν.Δ/τος «περὶ σχεδίων πόλεων κ.λ.π.», ὡς μεταγενεστέρως ἐτροποποιήθησαν καὶ συνεπληρώθησαν καὶ εἰδικώτερον τῶν ἄρθρων 2 (παρ. 1), 3, 29 καὶ 70 αὐτοῦ, τῆς παρ. 3 τοῦ ἄρθρου 12 τοῦ Ν.Δ. 1262/1972 (ΦΕΚ 194/Α,) ὡς αὕτη ἀντικατεστάθη διὰ τοῦ ἄρθρου 3 τοῦ Ν.Δ. 198/1973 (ΦΕΚ 267/Α'), καὶ ἰδόντες τὴν ὑπ' ἀριθ. Ε. 22219/2908/19.9.1973 ἀπόφασιν τοῦ Ὑπουργοῦ Δημοσίων Ἔργων (ΦΕΚ 277/Δ'), τὴν ὑπ' ἀριθ. 338/1976 πρᾶξιν τοῦ Δημοτικοῦ Συμβουλίου Πειραιῶς ὡς καὶ τὰς ὑπ' ἀριθ. 799/1975, 1195/1976 καὶ 337/1974 γνωμοδοτήσεις τοῦ Συμβουλίου Δημοσίων Ἔργων (Τμῆμα Μελετῶν), προτάσει τοῦ ἐπὶ τῶν Δημοσίων Ἔργων Ὑπουργοῦ, ἀπεφασίσαμεν :

Ἄρθρον μόνον.

Ἐγκρίνεται ἡ τροποποίησις τοῦ ρυμοτομικοῦ σχεδίου Πειραιῶς εἰς τὸν κοινόχρηστον χῶρον τὸν περικλειόμενον ὑπὸ τῶν ὁδῶν Κλεισόβης, Ἀνωνύμου, Μαρίας Χατζηκυριακοῦ καὶ τῆς Λεωφόρου Χατζηκυριακοῦ διὰ μετατροπῆς τοῦ ὑπὸ στοιχεῖα Α,Β,Γ,Δ,Α τμήματος αὐτοῦ εἰς χῶρον δι' ἀνέγερσιν Σχολείου, ὡς ἐμφαίνεται εἰς τὸ ὑπὸ τοῦ Προϊσταμένου τῆς Ὑπηρεσίας Οἰκισμοῦ τεθεωρημένον διὰ τῆς ὑπ' ἀριθ. Ε. 14925/1977 πράξεως αὐτοῦ σχετικὸν πρωτότυπον διάγραμμα ὑπὸ κλίμακα 1:2000, οὗτινος συνοπτικὸν ἀντίτυπον δημοσιεύεται μετὰ τοῦ παρόντος.

Εἰς τὸν αὐτὸν ἐπὶ τῶν Δημοσίων Ἔργων Ὑπουργόν, ἀνατίθεμεν τὴν δημοσίευσιν καὶ ἐκτέλεσιν τοῦ παρόντος Διατάγματος.

Ἐν Ἀθήναις τῇ 3 Ἰουνίου 1977

Ο ΠΡΟΕΔΡΟΣ ΤΗΣ ΔΗΜΟΚΡΑΤΙΑΣ

ΚΩΝΣΤΑΝΤΙΝΟΣ Δ. ΤΣΑΤΣΟΣ

Ο ΥΠΟΥΡΓΟΣ ΔΗΜΟΣΙΩΝ ΕΡΓΩΝ

ΧΡΙΣΤΟΦΟΡΟΣ ΣΤΡΑΤΟΣ

ΠΕΙΡΑΙΕΥΣ
ΚΛΙΜΑΞ 1:2000

Λεωφ. Χατζηκυριακού

Χατζηκυριάκειον
Ορφανοτροφείον

31 Μαΐου 1977

Ε. ΣΤΑΘΑΚΗΣ

(6)

Περὶ τροποποιήσεως τοῦ ρυμοτομικοῦ σχεδίου Θεσσαλονίκης.

Ο ΠΡΟΕΔΡΟΣ ΤΗΣ ΕΛΛΗΝΙΚΗΣ ΔΗΜΟΚΡΑΤΙΑΣ

Ἔχοντες ὑπ' ὄψει τὰς διατάξεις τοῦ ἀπὸ 17 Ἰουλίου 1923 Ν.Δ/τος «περὶ σχεδίων πόλεων κ.λ.π.», ὡς μεταγενεστέρως ἐτροποποιήθησαν καὶ συνεπληρώθησαν καὶ εἰδικώτερον τῶν ἄρθρων 2 (παρ. 1), 3,29 καὶ 70 αὐτοῦ τοῦ ἀπὸ 8.9. 1923 Δ/τος «περὶ καθορισμοῦ τῆς κατὰ τὸ ἄρθρον 3 τοῦ ἀπὸ 17.7.23 Ν.Δ/τος «περὶ σχεδίων πόλεων κ.λ.π.» προθεσμίας», (ΦΕΚ 257/Α) καὶ τὸ ὅτι ἡ κατὰ τὸ Διάταγμα αὐτὸ προθεσμία παρῆλθεν ἄπρακτος, καὶ ἰδόντες τὰς ὑπ' ἀριθμ. 1249/1976 καὶ 255/1977 γνωμοδοτήσεις τοῦ Συμβουλίου Δημοσίων Ἔργων (Τμῆμα Μελετῶν), προτάσει τοῦ ἐπὶ τῶν Δημοσίων Ἔργων Ὑπουργοῦ, ἀπεφασίσαμεν :

Ἄρθρον μόνον.

Ἐγκρίνεται ἡ τροποποίησις τοῦ ρυμοτομικοῦ σχεδίου Δήμου Θεσσαλονίκης εἰς περιοχὴν «Κάτω Τούμπας» διὰ μετατροπῆς τοῦ ὑπὸ στοιχεῖα Α,Β,Γ,Δ,Ε καὶ Α τμήματος τοῦ οἰκοδομικοῦ τετραγώνου τοῦ περικλειομένου ὑπὸ τῶν ὁδῶν Ἑπταλόφου, Ἀνατολικῆς Θράκης καὶ Ἀνωνύμου, εἰς χῶρον δι' ἀνέγερσιν Μορφωτικοῦ Κέντρου, ὡς ἐμφαίνεται εἰς τὸ ὑπὸ τοῦ Προϊσταμένου τῆς Ὑπηρεσίας Οἰκισμοῦ τεθεωρημένον διὰ τῆς ὑπ' ἀριθμ. Ε. 14927/1977 πράξεως αὐτοῦ σχετικὸν πρωτότυπον διάγραμμα ὑπὸ κλίμακα 1 :500, οὗτινος συνοπτικὸν ἀντίτυπον δημοσιεύεται μετὰ τοῦ παρόντος.

Εἰς τὸν αὐτὸν ἐπὶ τῶν Δημοσίων Ἔργων Ὑπουργόν, ἀνατίθεμεν τὴν δημοσίευσιν καὶ ἐκτέλεσιν τοῦ παρόντος Διατάγματος.

Ἐν Ἀθήναις τῇ 4 Ἰουνίου 1977

Ο ΠΡΟΕΔΡΟΣ ΤΗΣ ΔΗΜΟΚΡΑΤΙΑΣ

ΚΩΝΣΤΑΝΤΙΝΟΣ Δ. ΤΣΑΤΣΟΣ

Ο ΥΠΟΥΡΓΟΣ ΔΗΜΟΣΙΩΝ ΕΡΓΩΝ

ΧΡΙΣΤΟΦΟΡΟΣ ΣΤΡΑΤΟΣ

ΥΠΟΥΡΓΕΙΟΝ

ΘΕΣΣΑΛΟΝΙΚΗ

ΚΑΤΩ ΤΟΥΜΠΑ

ΚΛΙΜΑΞ 1:500



ΑΠΟΦΑΣΕΙΣ

'Αριθ. 555347/1050/77 (7)

Περὶ χαρακτηρισμοῦ ἰδιωτικῆς παρόδου ἐν 'Αθήναις ὡς νομίμως ὑφισταμένης, πρὸ τοῦ ἔτους 1923 ἄνευ μεταβολῆς τῶν διαστάσεων αὐτῆς.

Ο ΝΟΜΑΡΧΗΣ ΑΤΤΙΚΗΣ
ΔΙΑΜΕΡΙΣΜΑ ΑΘΗΝΩΝ

Ἔχοντες ὑπ' ὄψει :

1. Τὰς διατάξεις τῆς παρ. 4 τοῦ ἄρθρου 20 τοῦ ἀπὸ 17.7.1923 Ν.Δ. «περὶ Σχεδίων Πόλεων κλπ.».
2. Τὰς διατάξεις τοῦ Ν. 3200 «περὶ διοικητικῆς ἀποκεντρώσεως» ὡς οὗτος συνεπληρώθη καὶ ἐτροποποιήθη μεταγενεστέρως.
3. Τὰς διατάξεις τῆς παρ. 1 τοῦ ἄρθρου 5 τοῦ Ν.Δ. 1147/72 «περὶ διοικήσεως τῆς μείζονος Πρωτευούσης».
4. Τὰς διατάξεις τοῦ ἄρθρου 3 τοῦ ὑπ' ἀριθ. 805/72 Β.Δ. «περὶ καθορισμοῦ διατηρουμένων ὑπὲρ τοῦ Νομάρχου 'Αττικῆς ἁρμοδιοτήτων κλπ.».
5. Τὴν ὑπ' ἀριθ. Συνεδρία 14 - Πρᾶξις 27 γνωμοδότησιν τοῦ παρ' ἡμῶν Συμβουλίου Δημοσίων Ἔργων.

1. Τὴν ἀπὸ 15. .1977 αἴτησιν τοῦ αἰτοῦντος τὸν χαρακτηρισμὸν τῆς ὁδοῦ 'Ανωνύμου ἀδιέξοδος καὶ ὁδοῦ Κροκαιῶν κειμένης ἐντὸς τοῦ Ο.Τ. τοῦ περικλειομένου ὑπὸ τῶν ὁδῶν Λεωφ. 'Αθηνῶν (Καβάλας), Πιπινέλη, Πολυκράτους καὶ Κροκαιῶν ὡς νομίμως ὑφισταμένης ἀπὸ τοῦ ἔτους 1923 ἄνευ μεταβολῆς τῶν διαστάσεων αὐτῆς.
2. Τὰ ὑπ' ἀριθ. Συμβόλαια :

α) 4559/8.12.1976 Συμβολαιογράφου 'Αθηνῶν Δημητρίου Α. Γεωργίου.
β) 47553/1.12.1961, Συμβολαιογράφου 'Αθηνῶν Εὐθυμίου Γ. Καρατζᾶ.
γ) 2262/14.4.1931 Συμβολαιογράφου 'Αθηνῶν 'Ιωάννου Π. Παπαγιάννη.
δ) 22267/6.10.1895 Συμβολαιογράφου 'Αθηνῶν Τάσσου Ν. Οἰκονόμου, ἐξ ὧν προκύπτει ὅτι ἡ ὁδὸς 'Αδιέξοδος ὁδοῦ Κροκαιῶν ἐντὸς τοῦ Ο.Τ. τοῦ περικλειομένου ὑπὸ τῶν Λεωφ. 'Αθηνῶν (Καβάλας) Πιπινέλη, Πολυκράτους καὶ Κροκαιῶν ἐσχηματίσθη πρὸ τῆς ἰσχύος τοῦ ἡγουμένου Διατάγματος καὶ ἄνευ μεταβολῆς τῶν διαστάσεων αὐτῆς, ἀποφασίζομεν:

Χαρακτηρίζομεν τὴν ἰδιωτικὴν πάροδον ὑπὸ τὴν ἐπωνυμίαν 'Ανώνυμος (ἀδιέξοδος ὁδοῦ Κροκαιῶν) εἰς 'Αθήνας ἐντὸς τοῦ περικλειομένου ὑπὸ τῶν ὁδῶν Λεωφ. 'Αθηνῶν (Καβάλας), Πιπινέλη, Πολυκράτους καὶ Κροκαιῶν ὡς νομίμως ὑφισταμένην.

Ἡ παροῦσα δημοσιευθήτω διὰ τῆς 'Εφημερίδος τῆς Κυβερνήσεως.

'Εν 'Αθήναις τῇ 18 Μαΐου 1977

Ὁ 'Αναπληρωτὴς Νομάρχης
Β. ΠΑΠΑΚΩΣΤΑΣ

ΑΝΑΚΟΙΝΩΣΕΙΣ

(8)

Περὶ εἰδοποιήσεως τῆς γενομένης παρακαταθέσεως ποσοῦ ἀποζημιώσεως διὰ τακτοποίησιν οἰκοπέδου ἐν Θεσσαλονίκῃ.

Διὰ τοῦ ὑπ' ἀριθ. 225829/77 γραμματίου συστάσεως παρακαταθήκης τοῦ ἐν Θεσσαλονίκῃ 'Υποκαταστήματος Ταμείου Παρακαταθηκῶν καὶ Δανείων, παρακατετέθη ὑπὸ τῶν 1) Δράκου Φωτίου Πολυχρονιάδη, 2) Στυλιανῆς συζ. Εὐθυμίου Γκίνη, 3) 'Αγγελικῆς συζ. Κων/νου Σαρασελῆ καὶ 4) Εὐαγγελίας συζ. Κων/νου Λεμονίδου, τὸ ποσὸν τῶν δραχ. 87.750, ὡς ἀποζημίωσις καθορισθεῖσα διὰ τῆς ὑπ' ἀριθ. 1009/77 ἀποφάσεως τοῦ Μονομελοῦς Πρωτοδικείου Θεσσαλονίκης, διὰ τὴν κατόπιν τῆς ὑπ' ἀριθ. 3673/75 πράξεως τακτοποιήσεως τοῦ Π.Γ.Θ. κυρωθείσης διὰ τῆς ὑπ' ἀριθ. Τ.Υ. 14967/75 ἀποφάσεως τοῦ Νομάρχου Θεσσαλονίκης, προσκύρωσιν εἰς τὸ οἰκόπεδον τῶν ἀνωτέρω ὑποχρέων καταθετῶν, κείμενον ἐν Θεσσαλονίκῃ ὁδὸς Δ. Πάροδος Γιαννιτσῶν ἀριθ. 5—7 τοῦ τμήματος οἰκοπέδου ὑπὸ στοιχεῖα 7—12—22—7 ἐμβαδοῦ 11,70 μ2 φερομένου ἐν τῇ ἀνωτέρω πράξει ὡς ἀνήκοντος εἰς οἰκόπεδον Σταύρου Μαροπούλου, κατοίκου Θεσσαλονίκης καὶ ἀποδοτέου τοῦ ὡς ἄνω παρακατατεθέντος ποσοῦ εἰς τοὺς κατὰ νόμον ἀναγνωρισθησομένους δικαιούχους.

Τὸ ἀνωτέρω γραμμάτιον τοῦ Τ.Π.Δ. κατετέθη εἰς τὸν ἐν Θεσσαλονίκῃ Συμβολαιογράφον Νικηφόρον Βικελίδην, δυνάμει τῆς ὑπ' ἀριθ. 7.798/77 πράξεως καταθέσεώς του καὶ κοινοποιηθείσης εἰς τὸν Σταῦρον Μαρόπουλον, κάτοικον Θεσσαλονίκης, δυνάμει τῆς ὑπ' ἀριθ. 12.361/77 ἐκθέσεως ἐπιδόσεως τοῦ ἐν Θεσσαλονίκῃ Δικαστικοῦ 'Επιμελητοῦ Παραπούρα.

Πρὸς τούτοις περὶ τῆς ἀνωτέρω παρακαταθέσεως εἰδοποιεῖται καὶ πᾶς τρίτος ἔχων ἐμπράγματον δικαίωμα ἐπὶ τοῦ ἀνωτέρω προσκυρουμένου τμήματος.

'Εν Θεσσαλονίκῃ τῇ 27 'Ιουνίου 1977

Ὁ πληρεξούσιος Δικηγόρος
ΑΘΑΝ. ΠΑ. ΠΑΝΤΕΛΟΠΟΥΛΟΣ

('Αριθ. τριπλ. ΙΖ' Ταμ. Εἰσ. 'Αθην. 41482/29.6.1977)

ΕΚ ΤΟΥ ΕΘΝΙΚΟΥ ΤΥΠΟΓΡΑΦΕΙΟΥ